


Schematy połączeń modernizowanego systemu

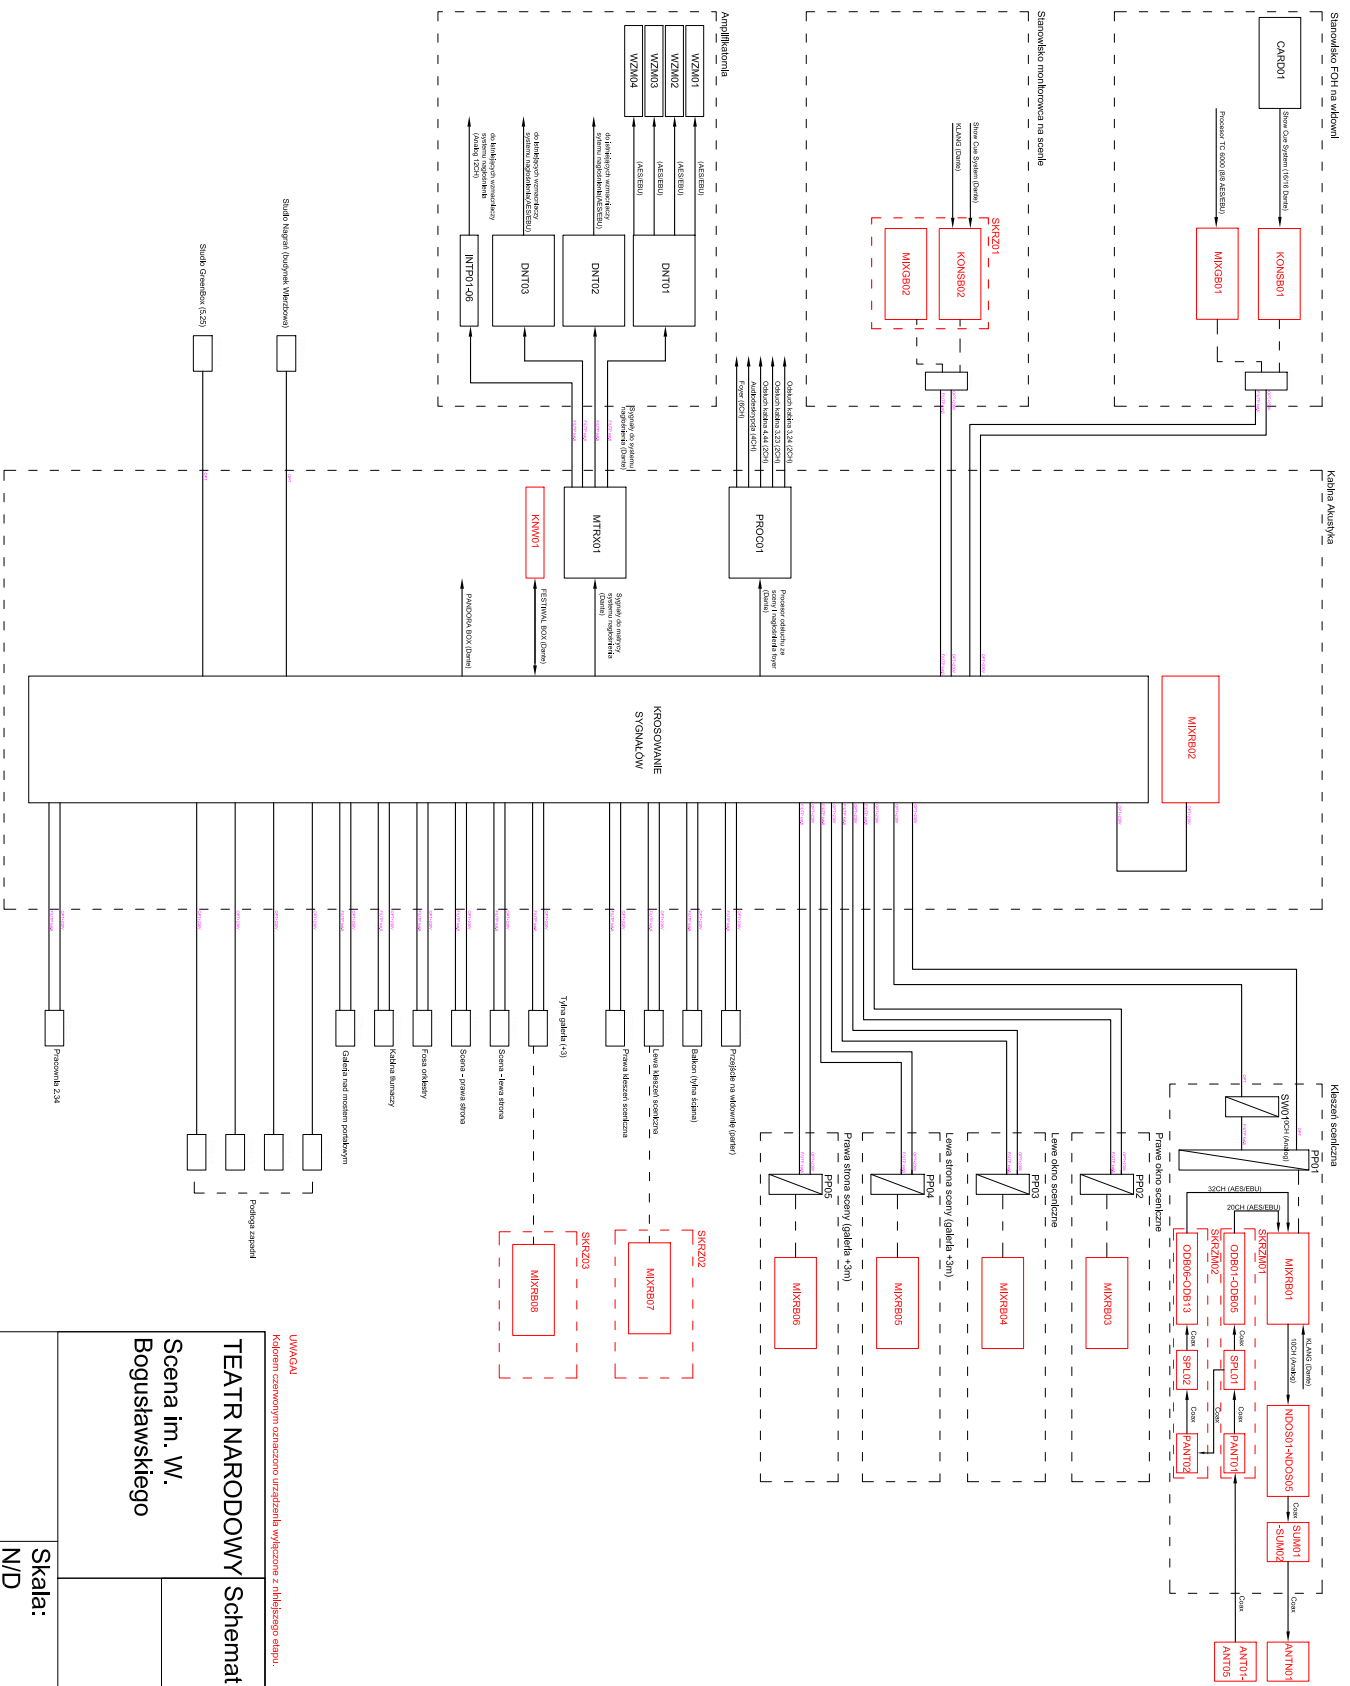


UWAGA!
 Kolorem czerwonym oznaczono urządzenia wyłączone z niniejszego etapu.

TEATR NARODOWY
 Scena im. W.
 Bogusławskiego
Schemat połączeń

Skala:
 N/D


Rys. 04

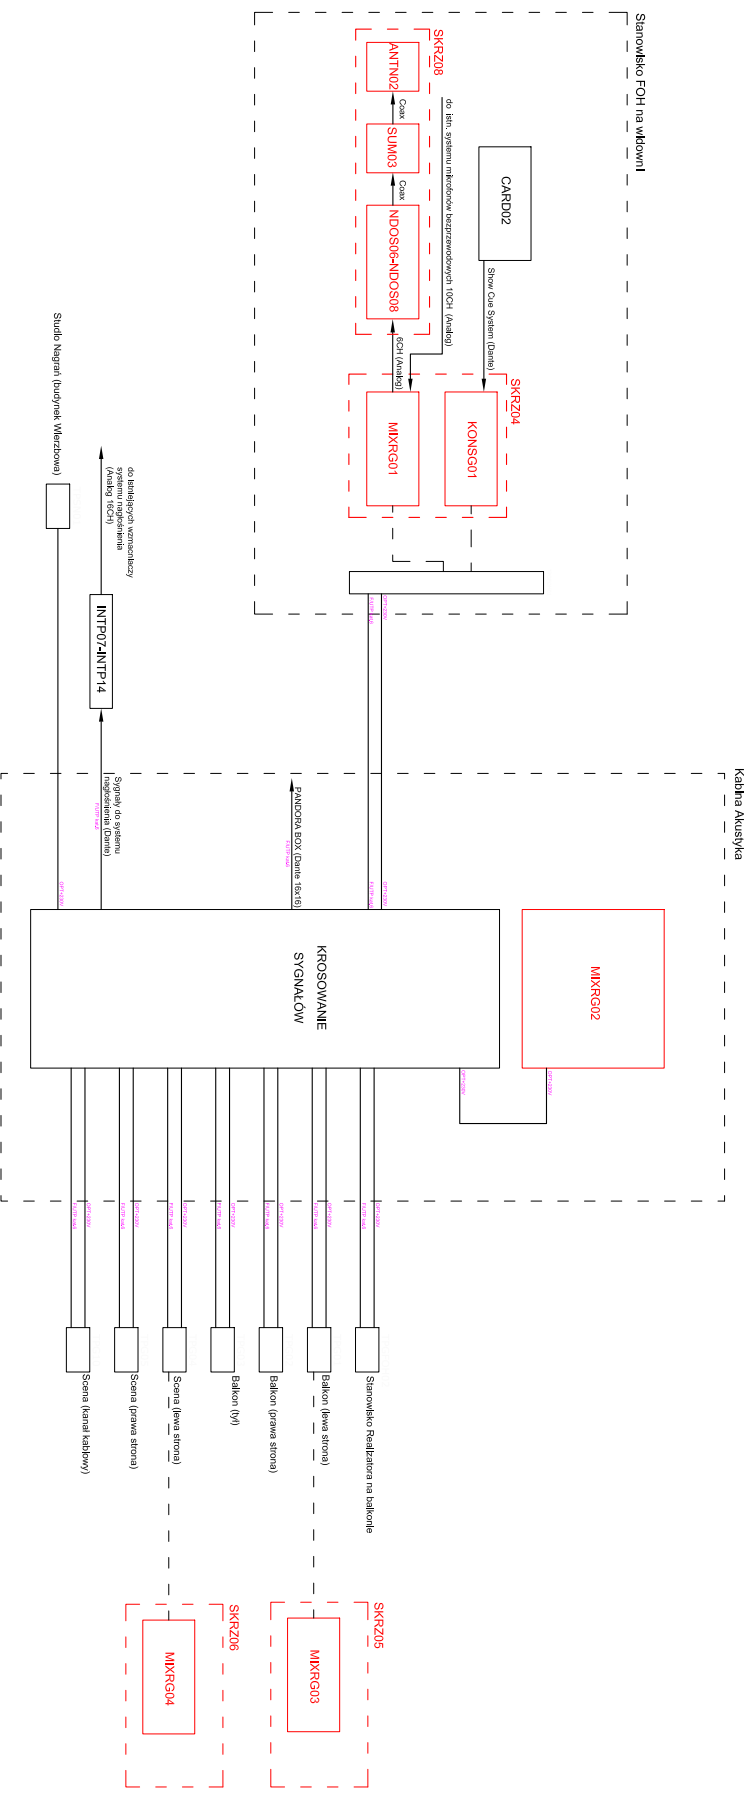

UWAGA!
Kodami czerwonym oznaczono urządzenia wyłączone z najbliższego etapu.

TEATR NARODOWY Schemat połączeń
Scena im. J. Grzegorzewskiego

Skala:	Rys. 05
N/D	

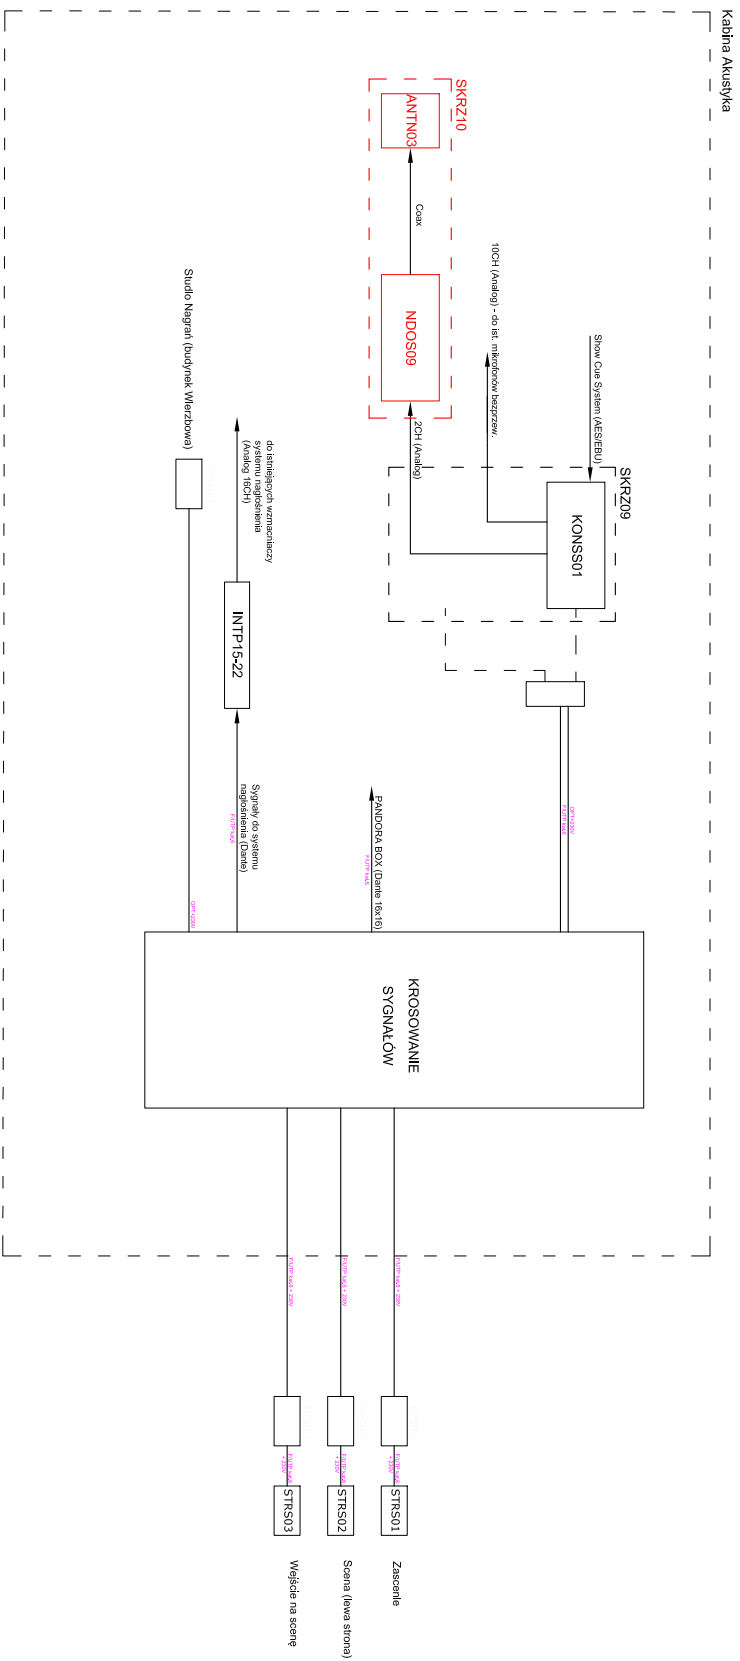


UWAGA!
Kolorami czarnym oznaczono urządzenia wyłączone z niniejszego etapu.

TEATR NARODOWY
Scena Studio


Schemat połączeń

Skala:	Rys. 06
N/D	

Sala Prób 4.27

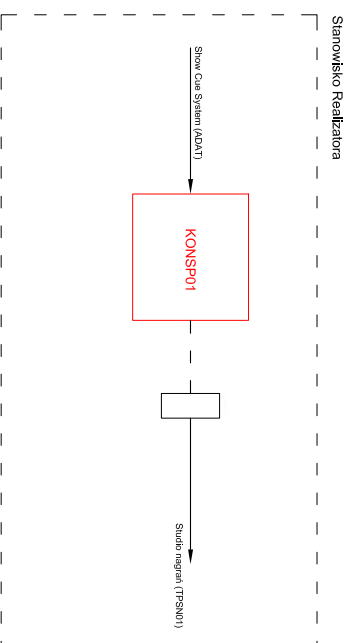

Sala Prób 6.10

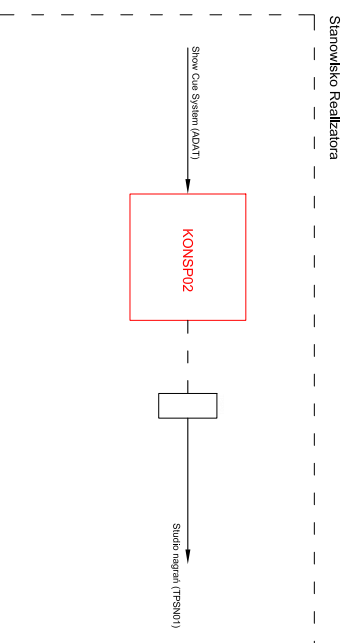

UWAGA!
Koloriem czarnym oznaczono urządzenia wyłączone z niniejszego etapu.

TEATR NARODOWY Schemat połączeń
Sala Prób 4.27 i 6.10

Skala: N/D	Rys. 07
---------------	---------